



ΕΦΗΜΕΡΙΣ ΤΗΣ ΚΥΒΕΡΝΗΣΕΩΣ

ΤΗΣ ΕΛΛΗΝΙΚΗΣ ΔΗΜΟΚΡΑΤΙΑΣ

ΤΕΥΧΟΣ ΤΕΤΑΡΤΟ **Αρ. Φύλλου 218**

7 Απριλίου 1995

ΠΕΡΙΕΧΟΜΕΝΑ

ΑΝΑΔΑΣΩΣΕΙΣ

ΑΠΟΦΑΣΕΙΣ

Αριθ. 692 (1)

Κήρυξη αναδασωτέας έκτασης 2,497 στρεμ. στη θέση Πλατυβούνι Κοινότητας Αγ. Ιωάννη Ν. Ευβοίας.

Ο ΠΕΡ/ΚΟΣ Δ/ΝΤΗΣ Ν. ΕΥΒΟΙΑΣ

Έχοντας υπόψη:

1. Τις διατάξεις του Ν. 3200/55 «Περί Διοικ. Αποκεντρώσεως», όπως τροποποιήθηκε και συμπληρώθηκε μεταγενέστερα με το ΝΔ 532/70 και τους Νόμους 2218/94 και 2240/94 «Ίδρυση Νομαρχιακής Αυτ/σης Β' βαθμού».

2. Τις διατάξεις του άρθρου 177 παρ. 3 του Συντάγματος της Χώρας.

3. Τις διατάξεις του Ν. 998/79 «Περί Προστασίας Δασών κ.λπ.» και ειδικότερα: α) του άρθρου 41 παρ. 1, β) του άρθρου 38 παρ. 1.

4. Τις διαταγές του Υπουργείου Γεωργίας: α) 160417/1180/ 8.7.1980, β) 182447/3049/ 24.9.1980.

5. Την 695/16.3.95 αναφορά του Δασαρχείου Αλιβερίου περί κηρύξεως αναδασωτέας έκτασης 2,497 στρεμ. στη θέση Πλατυβούνι του συνιδιόκτητου δάσους Αγ. Ιωάννη, που εκχερσώθηκε από τον Κων/νο Β. Πιλάτη για κατάληψη της έκτασης, αποφασίζουμε:

Κηρύσσουμε αναδασωτέα με σκοπό τη διατήρηση του χαρακτήρα της δασικής έκτασης και την προστασία και ανάπτυξη της δασικής βλάστησης με τεχνητή αναγέννηση (βάσει προγράμματος του Δασαρχείου περιοχής της), την έκταση των 2,497 στρεμμάτων που βρίσκεται στη θέση Πλατυβούνι του συνιδιοκτήτου δάσους Αγ. Ιωάννη Ν. Ευβοίας, και προσδιορίζεται από τα στοιχεία 1 – 2 – 3 – 4 – 5 –1 και με όρια:

Ανατολικά: Συνιδιόκτητες δασικές εκτάσεις.
Δυτικά: Γεωργική έκταση ιδίου (Κων/νου Β. Πιλάτη).
Βόρεια: Συνιδιόκτητες δασικές εκτάσεις.
Νότια: Αγροτικός δρόμος

όπως φαίνεται στο συνημμένο σχεδιάγραμμα που αποτελεί αναπόσπαστο μέρος της παρούσης απόφασης.

Η απόφαση αυτή να δημοσιευθεί στην Εφημερίδα της Κυβερνήσεως.

Χαλκίδα, 23 Μαρτίου 1995

Ο Περ/κός Δ/ντής
ΠΑΝΑΓΙΩΤΗΣ ΑΛΕΞΟΠΟΥΛΟΣ

1.2.3.Α.5.1

Αριθ. 687 (2)

Κήρυξη αναδασωτέας έκτασης 0,988 στρεμ. στη θέση Τσακαλοφωλιές Κοινότητας Βλαχιάς Ν. Ευβοίας.

Ο ΠΕΡ/ΚΟΣ Δ/ΝΤΗΣ Ν. ΕΥΒΟΙΑΣ

Έχοντας υπόψη:

1. Τις διατάξεις του Ν. 3200/55 «Περί Διοικ. Αποκεντρώσεως», όπως τροποποιήθηκε και συμπληρώθηκε μεταγενέστερα με το ΝΔ 532/70 και τους Νόμους 2218/94 και 2240/94 «Ιδρυση Νομαρχιακής Αυτ/σης Β' βαθμού».

2. Τις διατάξεις του άρθρου 177 παρ. 3 του Συντάγματος της Χώρας.

3. Τις διατάξεις του Ν. 998/79 «Περί Προστασίας Δασών κ.λπ.» και ειδικότερα: α) του άρθρου 41 παρ. 1, β) του άρθρου 38 παρ. 1.

4. Τις διαταγές του Υπουργείου Γεωργίας: α) 160417/1180/ 8.7.1980, β) 182447/3049/ 24.9.1980.

5. Την 176/700/15.3.95 αναφορά του Δασαρχείου Λίμνης περί κηρύξεως αναδασωτέας έκτασης 0,988 στρεμ. στη θέση Τσακαλοφωλιές του συνδ/νου δάσους Βλαχιάς, που εκχερσώθηκε από τον Γιώργιο Τσούλιαρη για νομή και κατοχή, αποφασίζουμε:

Κηρύσσουμε αναδασωτέα με σκοπό τη διατήρηση του χαρακτήρα του δάσους και την προστασία και ανάπτυξη της δασικής βλάστησης με τεχνητή αναγέννηση (βάσει προγράμματος του Δασαρχείου περιοχής της), την έκταση των 0,988 στρεμμάτων που βρίσκεται στη θέση Τσακαλοφωλιές του συνδ/νου δάσους Βλαχιάς Ν. Ευβοίας, και προσδιορίζεται από τα στοιχεία Α Β Γ Δ Ε Ζ Η Θ Α και με όρια:

Ανατολικά: Συνδ/νο δάσος Βλαχιάς.

Δυτικά: Καείσα δασική έκταση.

Βόρεια: Συνδ/νο δάσος Βλαχιάς.


Νότια: Συνδ/νο δάσος και αγρός ιδίου


όπως φαίνεται στο συνημμένο σχεδιάγραμμα που αποτελεί αναπόσπαστο μέρος της παρούσης απόφασης.

Η απόφαση αυτή να δημοσιευθεί στην Εφημερίδα της Κυβερνήσεως.

Χαλκίδα, 23 Μαρτίου 1995

Ο Περ/κός Δ/ντής
ΠΑΝΑΓΙΩΤΗΣ ΑΛΕΞΟΠΟΥΛΟΣ

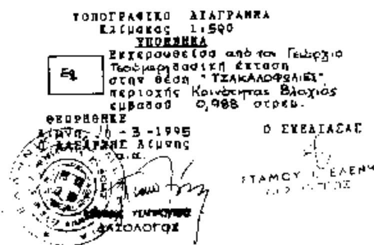

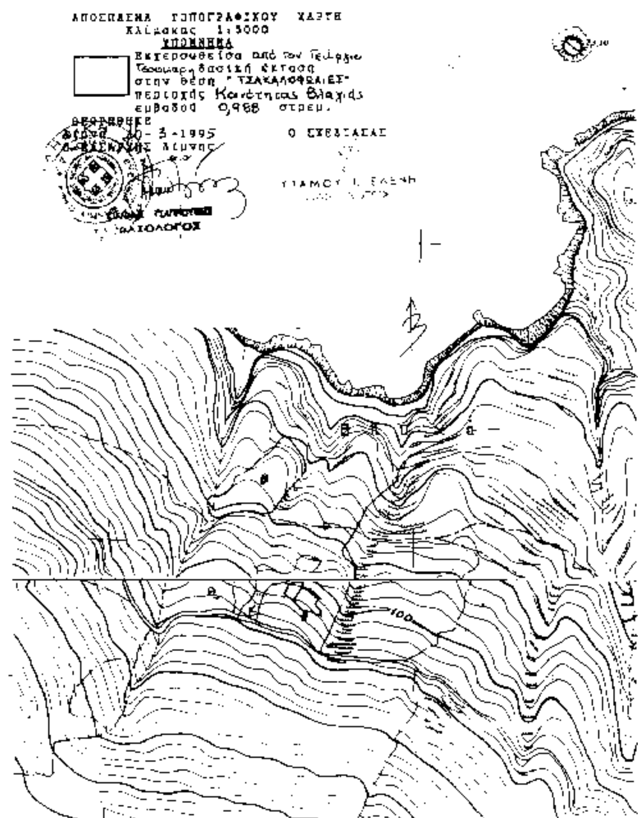

ΠΟΛΕΟΔΟΜΙΑ

ΑΠΟΦΑΣΕΙΣ

Αριθ. 56489/1988 (3)

Αναστολή χορήγησης οικοδομικών αδειών και εκτέλεσης οικοδομικών εργασιών σε τμήμα του ΟΤ.1265 του Δήμου Άνω Λιοσίων Νομ. Αττικής.

Ο ΥΠΟΥΡΓΟΣ ΠΕΡΙΒΑΛΛΟΝΤΟΣ, ΧΩΡΟΤΑΞΙΑΣ ΚΑΙ ΔΗΜ. ΕΡΓΩΝ

Έχοντας υπόψη:

1. Τις διατάξεις των άρθρων 8 και 85Α του από 17.7.1923 Ν. Δ/τος «περί σχεδίων πόλεων κ.λπ.» (ΦΕΚ 228/Α'), που μεταγενέστερα τροποποιήθηκαν και συμπληρώθηκαν.

2. Τις διατάξεις της παρ. 5 του άρθρου 12 του Ν. 1647/1986 «Οργανισμός Κτηματολογίου και Χαρτογραφήσεων Ελλάδας (ΟΚΧΕ) και άλλες σχετικές διατάξεις» (ΦΕΚ 141/Α').

3. Τις διατάξεις του άρθρου 99 παρ. 3 του Ν. 1892/1990 «για τον εκσυγχρονισμό και την ανάπτυξη και άλλες διατάξεις» (ΦΕΚ 101/Α'), που αντικαταστάθηκε με την παρ. 2 του άρθρου 7 του Ν. 2052/1992 «Μέτρα για την αντιμετώπιση του νέφους και πολεοδομικές ρυθμίσεις» (ΦΕΚ 94/Α').

4. Τις διατάξεις της παρ. Β του άρθρου 1 του Π. Δ/τος 28/28.1.93 «καθορισμός αρμοδιοτήτων που διατηρούνται από τον Υπουργό και τις περιφερειακές υπηρεσίες διανομαρχιακού επιπέδου του Υπουργείου Περιβάλλοντος, Χωροταξίας και Δημοσίων Έργων» (ΦΕΚ Α' 9).

5. Τις διατάξεις του άρθρου 29Α του Ν. 1558/1985 «Κυβέρνηση και Κυβερνητικά Όργανα» (ΦΕΚ 137/Α'), που προστέθηκε με το άρθρο 27 του Ν. 2081/92 (ΦΕΚ 154/Α').

6. Το γεγονός ότι από τις κανονιστικές διατάξεις αυτής της απόφασης δεν προκαλείται δαπάνη σε βάρος του κρατικού προϋπολογισμού και του οικείου Ο.Τ.Α.

7. Το αριθ. 49/10.3.1995 υπηρεσιακό σημείωμα της Διεύθυνσης Πολεοδομικού Σχεδιασμού, αποφασίζουμε:

1. Αναστέλλεται η χορήγηση οικοδομικών αδειών και η εκτέλεση οικοδομικών εργασιών για εννέα (9) μήνες σε τμήμα του Ο.Τ. Γ.1265 του Δήμου Άνω Λιοσίων, όπως φαίνεται περικλειόμενο με μπλε γραμμή στο σχετικό πρωτότυπο διάγραμμα σε κλίμακα 1:500, που θεωρήθηκε από τον Προϊστάμενο της Δ/νσης Τοπογραφικών Εφαρμογών με την 56489/1988/1995 πράξη του και που αντίτυπό του σε φωτοσμίκρυνση δημοσιεύεται με την παρούσα απόφαση.

2. Από την παραπάνω αναστολή εξαιρούνται:

α) Η χορήγηση οικοδομικών αδειών επισκευών για λόγους υγιεινής και ασφαλείας.

β) Η χορήγηση αδειών κατεδαφίσεων οικοδομών.


3. Η ισχύς της παρούσας απόφασης αρχίζει από τη δημοσίευσή της στην Εφημερίδα της Κυβερνήσεως.

Η απόφαση αυτή να δημοσιευθεί στην Εφημερίδα της Κυβερνήσεως.

Αθήνα, 27 Μαρτίου 1995

Ο ΥΠΟΥΡΓΟΣ

ΚΩΣΤΑΣ ΛΑΛΙΩΤΗΣ

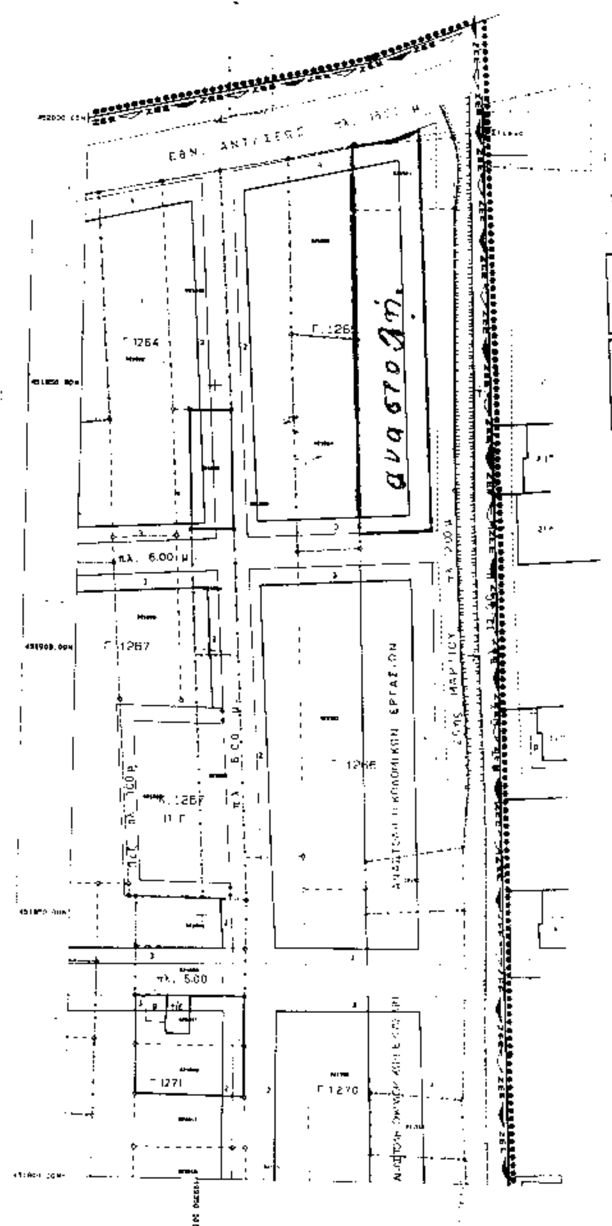
αναστολή
ΔΗΜΟΣ ΖΕΦΥΡΙΟΥ

ΥΠΟΥΡΓΕΙΟ

ΥΠΟΜΝΗΜΑ

ΣΥΣΤΗΜΑ ΠΡΟΒΟΛΗΣ

ΕΛΛΗΝΙΚΟ DATUM

ΕΓΚΑΡΣΙΑ ΜΕΡΚΑΤΟΡΙΚΗ ΠΡΟΒΟΛΗ 3°

ΚΕΝΤΡΙΚΟΣ ΜΕΣΗΜΒΡΙΝΟΣ ΑΠΟ ΑΘΗΝΑ

ΣΥΜΒΟΛΙΣΜΟΙ

- ΣΗΜΕΙΟ ΔΗΜΟΤΙΚΟΥ ΠΟΛΥΓΩΝΟΜΕΤΡΙΚΟΥ ΔΙΚΤΥΟΥ
- ΣΗΜΕΙΟ ΔΗΜΟΤΙΚΟΥ ΧΩΡΟΣΤΑΘΜΙΚΟΥ ΔΙΚΤΥΟΥ
- ΠΟΛΥΓΩΝΟΜΕΤΡΙΚΟ ΣΗΜΕΙΟ
- ΡΥΜΟΤΟΜΙΚΗ ΓΡΑΜΜΗ
- ΟΙΚΟΔΟΜΙΚΗ ΓΡΑΜΜΗ
- ΟΡΙΟ
- ΟΡΙΟ ΜΕΤΑ ΤΗΝ ΠΡΑΞΗ ΕΦΑΡΜΟΓΗΣ
- ΟΡΙΟ ΠΟΛΕΟΔΟΜΙΚΗΣ ΕΝΟΤΗΤΑΣ
- ΓΕΝΙΚΗ ΚΑΤΟΙΚΙΑ

ΔΗΜΟΣ ΑΝΩ ΛΙΟΣΙΩΝ

ΜΕΛΕΤΗ ΕΦΑΡΜΟΓΗΣ ΣΧΕΔΙΟΥ ΠΟΛΗΣ

ΠΟΛΕΟΔΟΜΙΚΗ ΕΝΟΤΗΤΑ ΛΙΜΝΗΣ

ΜΕΛΕΤΗΤΗΣ
ΚΟΚΚΙΝΟΣ Θ. ΒΑΣΙΛΕΙΟΣ
ΑΝΑΘΕΣΗ ΔΗΜΟΥ ΑΝΩ ΛΙΟΣΙΩΝ

ΤΟΠΟΓΡΑΦΙΚΑ ΥΠΟΒΑΘΡΑ-ΥΠΑΙΘΡΟΣ	ΥΠΟΒΑΘΡΑ ΔΗΜΟΥ ΑΝΩ ΛΙΟΣΙΩΝ
ΣΥΝΤΑΞΗ ΚΤΗΜΑΤΟΛΟΓΙΟΥ	ΚΟΚΚΙΝΟΣ ΒΑΣΙΛΕΙΟΣ-ΤΟΠΟΓΡΑΦΟΣ ΜΗΧΑΝΙΚΟΣ
ΠΡΑΞΗ ΕΦΑΡΜΟΓΗΣ	ΚΟΚΚΙΝΟΣ ΒΑΣΙΛΕΙΟΣ-ΤΟΠΟΓΡΑΦΟΣ ΜΗΧΑΝΙΚΟΣ
ΨΗΦΙΟΠΟΙΗΣΗ ΧΑΡΤΩΝ	ΚΟΚΚΙΝΟΣ ΒΑΣΙΛΕΙΟΣ-ΤΟΠΟΓΡΑΦΟΣ ΜΗΧΑΝΙΚΟΣ
ΥΠΕΥΘΥΝΟΣ ΜΗΧΑΝΟΡΓΑΝΩΣΗΣ	ΚΟΚΚΙΝΟΣ ΒΑΣΙΛΕΙΟΣ-ΤΟΠΟΓΡΑΦΟΣ ΜΗΧΑΝΙΚΟΣ
ΝΟΜΙΚΗ ΕΡΕΥΝΑ	ΔΗΜΟΣ ΑΝΩ ΛΙΟΣΙΩΝ
ΕΠΙΜΕΛΕΙΑ ΣΧΕΔΙΑΣΗΣ	ΨΗΦΙΑΚΗ ΑΠΟΔΟΣΗ

ΤΙΤΛΟΣ ΣΧΕΔΙΟΥ

ΑΝΑΘΕΩΡΗΣΗ ΣΧΕΔΙΟΥ ΚΑΙ ΑΡΣΗ ΑΣΥΜΦΩΝΙΩΝ

ΣΥΝΤΑΞΗ	ΕΠΙΒΛΕΨΗ	ΚΛΙΜΑΚΑ	ΠΙΝΑΚΙΔΑ
		1/500	ΚΔ 0037
		ΧΡΟΝΟΣ	37 26
Β. ΚΟΚΚΙΝΟΣ ΤΟΠΟΓΡΑΦΟΣ ΜΗΧΑΝΙΚΟΣ	ΔΗΜ. ΡΑΠΤΟΠΟΥΛΟΣ ΑΒΑΝ. ΠΟΥΛΟΠΟΥΛΟΣ ΤΟΠΟΓΡΑΦΟΙ ΜΗΧΑΝΙΚΟΙ	ΝΟΕΜΒΡΙΟΣ 1997	

ΘΕΩΡΗΣΗ — ΕΓΚΡΙΣΗ ΕΠΙΒΛΕΠΟΥΣΑΣ ΥΠΗΡΕΣΙΑΣ

ΔΙΕΥΘΥΝΤΗΣ
ΤΕΧΝΙΚΗΣ ΥΠΗΡΕΣΙΑΣ
ΔΗΜΟΥ ΑΝΩ ΛΙΟΣΙΩΝ

ΑΛΕΞΗΣ ΚΟΥΤΣΑΝΑΝΗΣ
ΠΟΛΙΤΙΚΟΣ ΜΗΧΑΝΙΚΟΣ

ΥΠΟΥΡΓΕΙΟ
ΠΕΡΙΒΑΛΛΟΝΤΟΣ ΧΩΡΟΤΑΞΙΑΣ & ΔΗΜ. ΕΡΓΩΝ

Συνοδεύει την με αριθμό Γ-56489/98 απόφαση περί "Αναστολή χορήγησης οικοδομικών αδειών & εκτέλεσης οικοδομικών εργασιών σε τμήμα του ΟΤ Γ 1865 του Δήμου Άνω Λιοσίων (Ν. Αττικής)"

27 Μαρτίου 98
Δ/ντης

Γ. ΑΠΟΣΤΟΛΑΤΟΣ

Αριθ. ΔΠ/ΠΜ/οικ/1600/482 (4)

Αναστολή έκδοσης οικοδομικών αδειών σε περιοχή του συνοικισμού «Μετέωρα» του Δήμου Πολίχνης Νομ. Θεσσαλονίκης.

Ο ΝΟΜΑΡΧΗΣ ΘΕΣΣΑΛΟΝΙΚΗΣ

Έχοντας υπόψη:

1. Τις διατάξεις του Ν. Δ/τος της 17.7.1923 «περί σχεδίων πόλεων κ.λπ.» (ΦΕΚ 227/Α') και ιδίως τα άρθρα 8, 70 και 85Α.

2. Τις διατάξεις του άρθρου 1 του Π. Δ/τος 183/86 (ΦΕΚ 70/Α') «έγκριση τροποποιήσεων σχεδίων πόλεων και καθορισμός όρων και περιορισμών δόμησης από τους Νομάρχες», που εκδόθηκε μετά τον Α.Ν. 314/68, το Ν.Δ. 1018/71 και τους Ν. 1337/83, 1512/85 και 1577/85.

3. Τις διατάξεις του Ν. 2218/94 «ίδρυση νομαρχιακής αυτοδιοίκησης κ.λπ.» (ΦΕΚ 90/Α'), όπως τροποποιήθηκε και συμπληρώθηκε με το Ν. 2240/94 «συμπλήρωση διατάξεων για την νομαρχιακή αυτοδιοίκηση και άλλες διατάξεις» (ΦΕΚ 153/Α').

4. Τη γνωμοδότηση του Συμβουλίου Χωροταξίας, Οικισμού και Περιβάλλοντος Νομ. Θεσσαλονίκης, όπως διατυπώθηκε στην πράξη του 191/1995 (συνεδρίαση 8η της 28.2.1995).

5. Το άρθρο 29Α του Ν. 1558/85, όπως προστέθηκε με το άρθρο 27 του Ν. 2081/92 (ΦΕΚ 154/Α') και την διαπίστωση ότι από τις κανονιστικού χαρακτήρα διατάξεις της παρούσης δεν προκαλείται δαπάνη σε βάρος του κρατικού προϋπολογισμού ή του προϋπολογισμού του Δήμου Πολίχνης, αποφασίζουμε:

1. Επιβάλλεται τρίμηνη αναστολή έκδοσης οικοδομικών αδειών:

α) Στα οικόπεδα εκατέρωθεν της οδού 40 Εκκλησιών, από την συνάντησή της με την οδό Αργοναυτών μέχρι την συνάντησή της με την οδό Θεσσαλίας.


β) Στην περιοχή που περικλείεται από τις οδούς 40 Εκκλησιών - Θεσσαλίας - Δασυλίου - Καλαβρύτων και την ιδιωτική οδό Αργοναυτών, του συνοικισμού «Μετέωρα» του Δήμου Πολίχνης Νομού Θεσσαλονίκης.

2. Η περιοχή επιβολής της πιο πάνω ρύθμισης σημειώνεται με κυανή γραμμή και στοιχεία Α - Β - Γ - Δ - Ε - Ζ - Α στο διάγραμμα κλίμακας 1:2.000, που έχει θεωρηθεί από τον Προϊστάμενο της Δ/νσης Πολεοδομίας και συνοδεύει την παρούσα.

3. Η παρούσα να δημοσιευθεί στην Εφημερίδα της Κυβερνήσεως (Ν.Δ. 1018/71) και η ισχύς της να αρχίσει από την δημοσίευσή της.

Θεσσαλονίκη, 21 Μαρτίου 1995

Ο Περιφερειακός Δ/ντής
ΧΡΗΣΤΟΣ ΓΚΟΣΛΙΟΠΟΥΛΟΣ

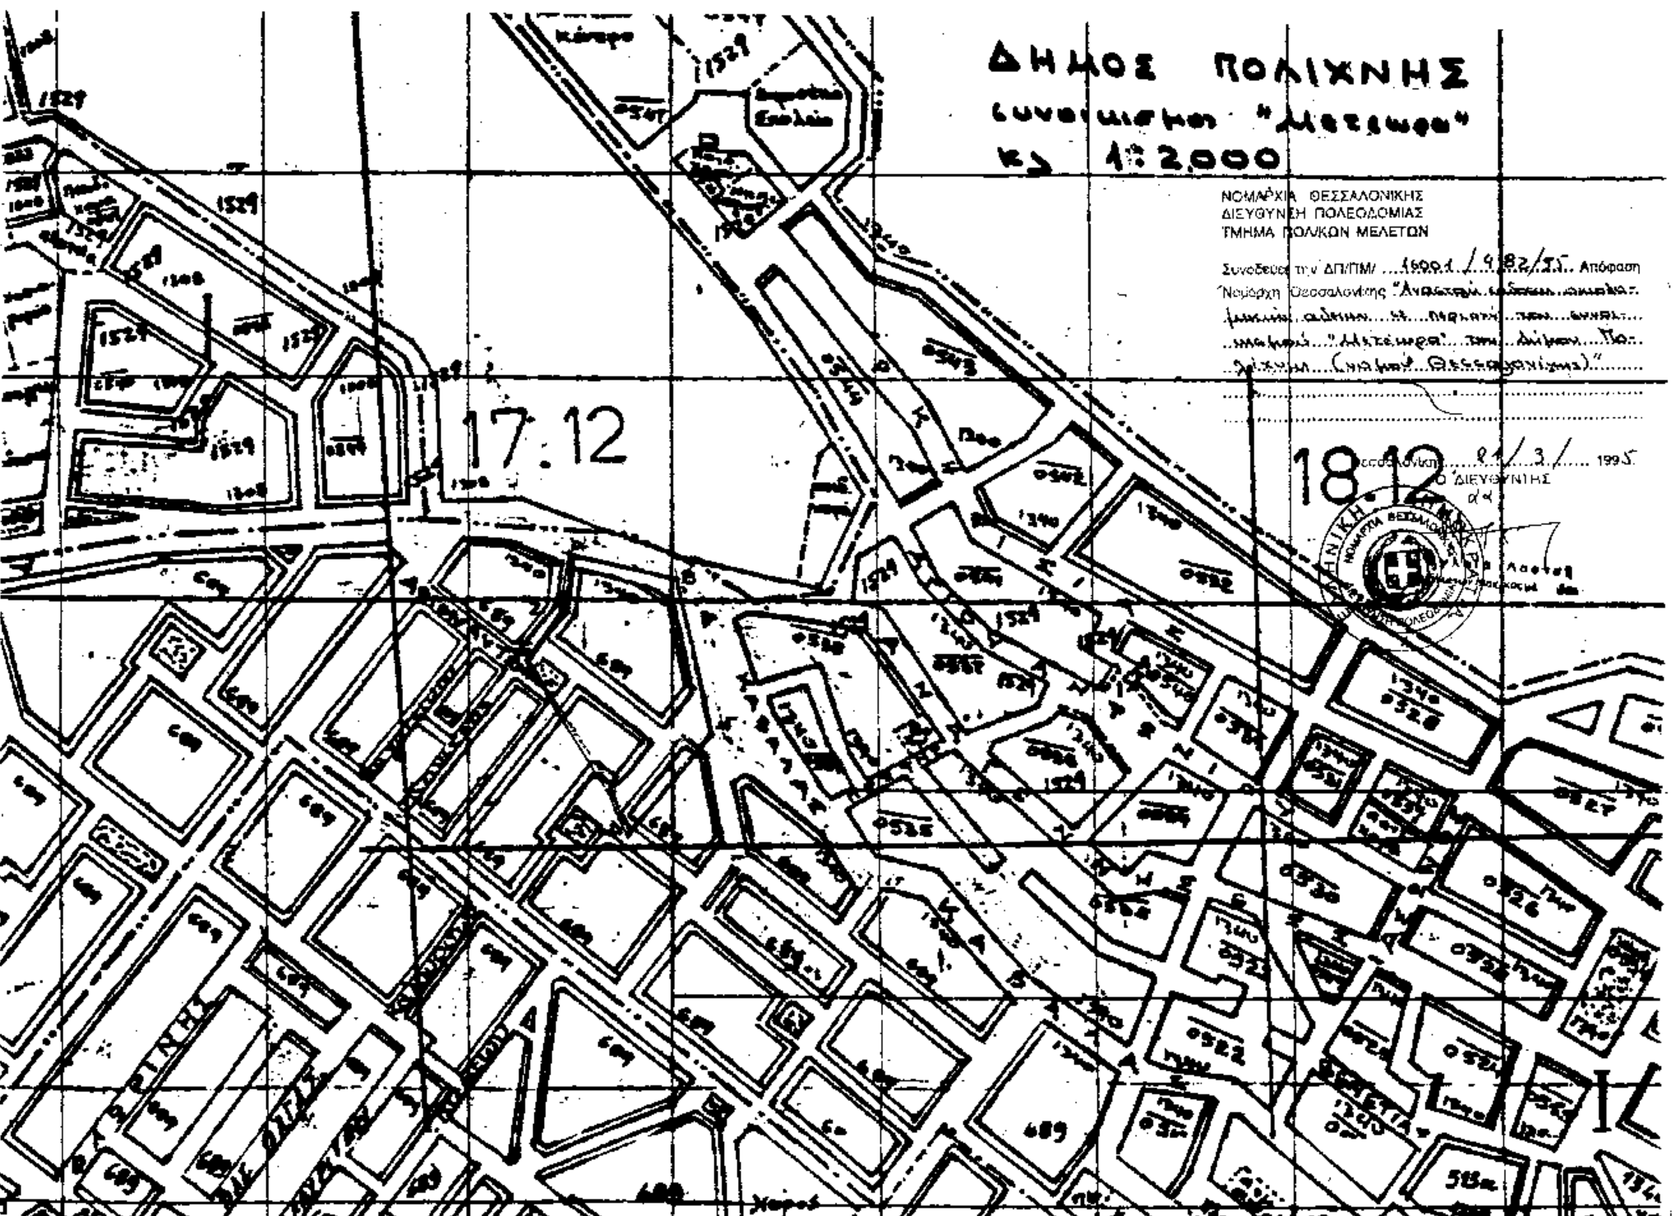
ΔΗΜΟΣ ΠΟΛΙΧΝΗΣ
1:2000
ΝΟΜΑΡΧΙΑ ΘΕΣΣΑΛΟΝΙΚΗΣ
ΔΙΕΥΘΥΝΣΗ ΠΟΛΕΟΔΟΜΙΑΣ
ΤΜΗΜΑ ΠΟΛΙΚΩΝ ΜΕΛΕΤΩΝ
Συνοδεύει την ΔΠ/ΠΜ/ ... Απόφαση
Νομάρχη Θεσσαλονίκης
Θεσσαλονίκη ... 1995
Ο ΔΙΕΥΘΥΝΤΗΣ
17.12
18.12